


ozn.	místnost	plocha m ²	podlaha
1N01	ZÁVĚTRÍ		zámková dlažba
1N02	CHODBA	8,35	keramická dlažba
1N03	GARÁŽ	30,00	cementový potěr
1N04	ZÁDVEŘÍ	3,05	keramická dlažba
1N05	PRÁDELNA	16,50	keramická dlažba
1N06	KOUPELNA S WC	3,25	keramická dlažba
1N07	OBÝVACÍ POKOJ	57,75	plovoucí
1N08	LOŽNICE	17,30	stávající
1N09	KUCHYŇE	20,20	stávající
1N10	CHODBA	4,90	stávající
1N11	KOUPELNA S WC	7,50	stávající
1N12	LOŽNICE	16,85	stávající
1N13	GARÁŽ	18,85	stávající
1N14	ZÁVĚTRÍ		betonová dlažba



LEGENDA MATERIÁLŮ:

- NOSNÉ KONSTRUKCE STÁVAJÍCÍ
- NOSNÉ KONSTRUKCE NOVÉ
- NENOSNÉ KONSTRUKCE NOVÉ
- KONSTRUKCE BOURANÉ
- TEPELNÁ IZOLACE
- HRANICE PARCELY




0,000=???m n.n.
 * tato kóta je definovaná vzdáleností k hranici pozemku investora


VED. PROJEKTANT:	Ing. arch. J. Kozel, CSc.	PROJEKTANT:  tel/fax: 545 217 035 mail@arprojekt.cz DIČ: CZ63496992 IČO: 63496992 Hvězdoslavova 1183/29a, 627 00 BRNO	
ZODP. PROJEKTANT:	Ing. arch. M. Hučík		
KRESLIL:	Ing. Z. Strejčková		
INVESTOR:	Josef Záruba, U Rejdiště 3728/7, Kroměříž, 76701		
STAVBA:	RODINNÝ DŮM - PŘÍSTAVBA A STAVEBNÍ ÚPRAVY		
MÍSTO STAVBY:			Huřín, č.p. 1047, p.č.1823, 1824
OBSAH:			PŮDORYS 1NP
FORMÁT:			2 x A4
DATUM:	11stopad 2010	STUPEŇ:	DŮŘ
SPECIALIZACE:	STAVEBNÍ	ČÍSLO ZAKÁZKY:	712
ČÍSLO ARCHIVNÍ:	712 00	ČÍSLO VÝKRESU:	3

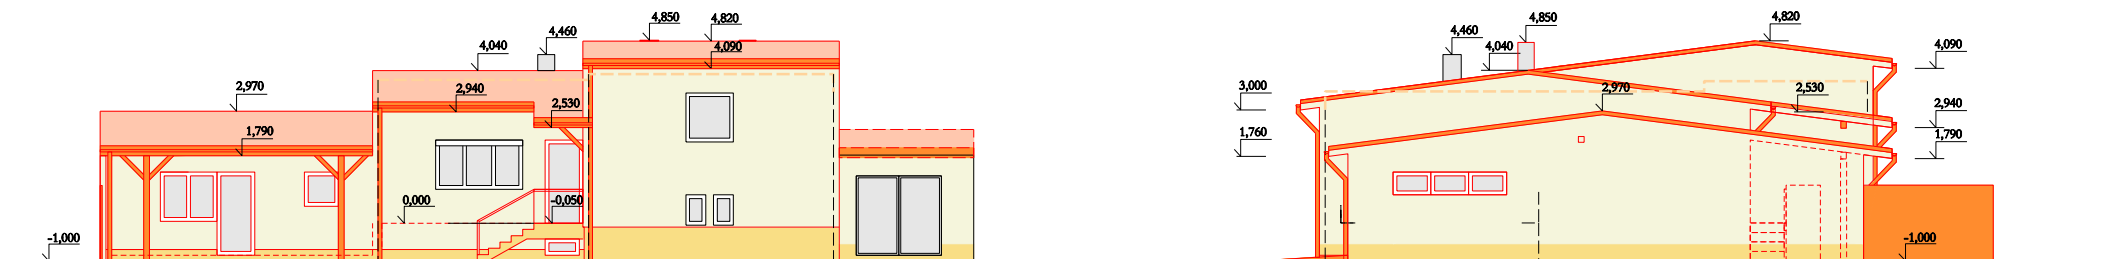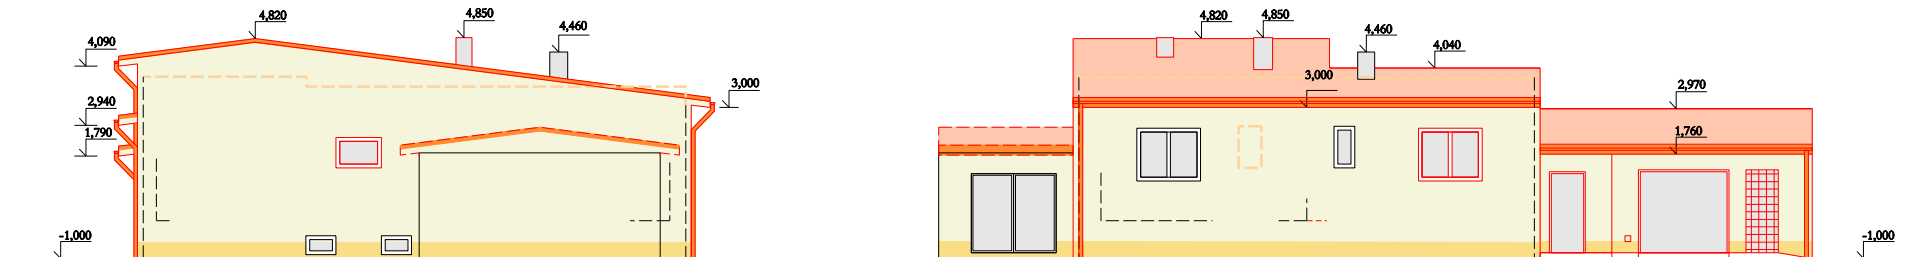


VED. PROJEKTANT:	Ing. arch. J. Kozel, CSc.	PROJEKTANT:	Ing. arch. J. Kozel, CSc.
ZODP. PROJEKTANT:	Ing. arch. M. Hučík	KRESLIL:	Ing. Z. Strojčková
INVESTOR:	Josef Záruba, U Rejdiště 372B/7, Kroměříž, 76701	PROJEKT, s.r.o.	tel/fax: 646 217 036 mail: info@projekt.cz DIČ: CZ06049962 IČO: 65498902 Hvězdoslavova 1183/20a, 627 00 BRNO
STAVBA:	RODINNÝ DŮM - PŘÍSTAVBA A STAVEBNÍ ÚPRAVY		FORMÁT: 2 x A4
MÍSTO STAVBY:	Huťn. č.p. 1047, p.č.1823, 1824	DATA:	11 listopad 2010
OBSAH:	POHLEDY	STUPEŇ:	DŮR
		ČÍSLO ZAKÁZKY:	712
		SPECIALIZACE:	STAVBNÍ
		ČÍSLO ARCHIVNÍ:	712 00
		ČÍSLO VÝKRESU:	7
		1:100	
		KÓTOVÁNO V MM	

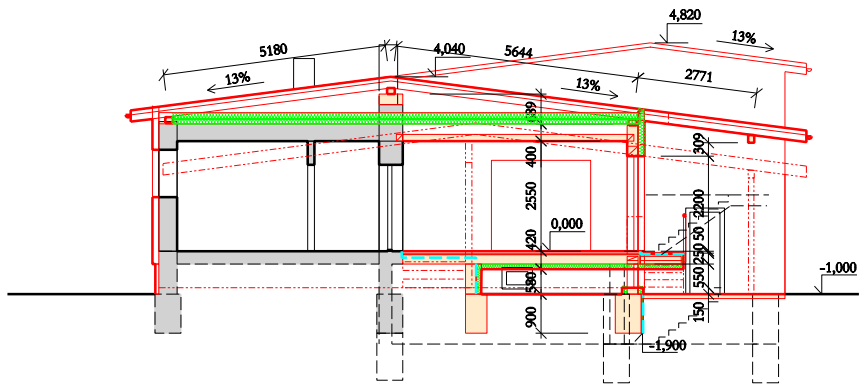

ŘEZ B-B

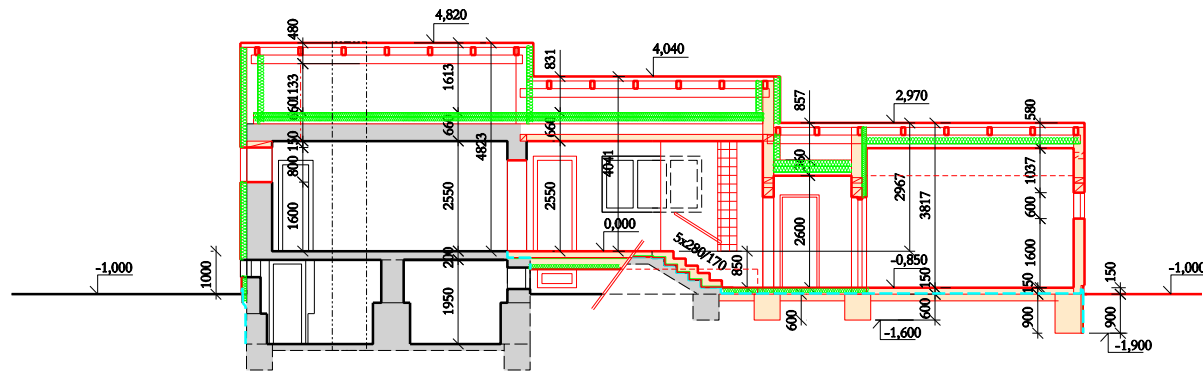

ŘEZ A-A

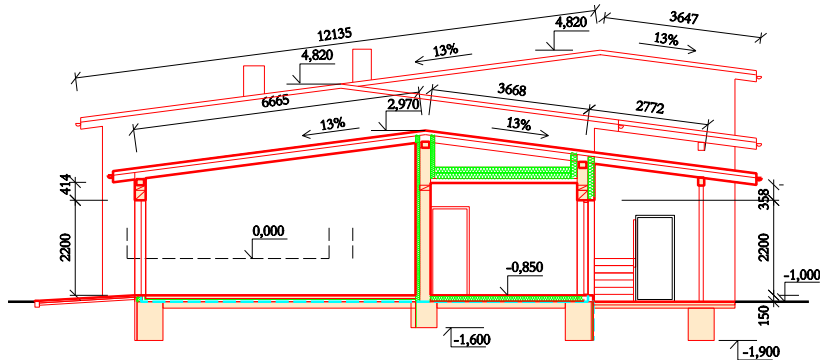

ŘEZ C-C

LEGENDA MATERIÁLŮ:

- NOSNÉ KONSTRUKCE STÁVAJÍCÍ
- NOSNÉ KONSTRUKCE NOVÉ
- BETONOVÉ KONSTRUKCE NOVÉ
- TEPELNÁ IZOLACE

VED. PROJEKTANT:	Ing. arch. J. Kozel, CSc.	PROJEKTANT:	
ZODP. PROJEKTANT:	Ing. arch. M. Hučík	FORMÁT:	3 x A4
KRESLIL:	Ing. Z. Strejčková	DATUM:	11. listopad 2010
INVESTOR:	Josef Záruba, U Rejdiště 3728/7, Kroměříž, 76701	STUPEŇ:	DŮŘ
STAVBA:	RODINNÝ DŮM - PŘÍSTAVBA A STAVEBNÍ ÚPRAVY	ČÍSLO ZAKÁZKY:	712
		SPECIALIZACE:	STAVEBNÍ
MÍSTO STAVBY:	Hulín, č.p. 1047, p.č.1823, 1824	ČÍSLO ARCHIVNÍ:	712 00
OBSAH:	ŘEZ A-A, B-B, C-C	ČÍSLO VÝKRESU:	6
		1:100	
		KÓTOVÁNO V MM	