



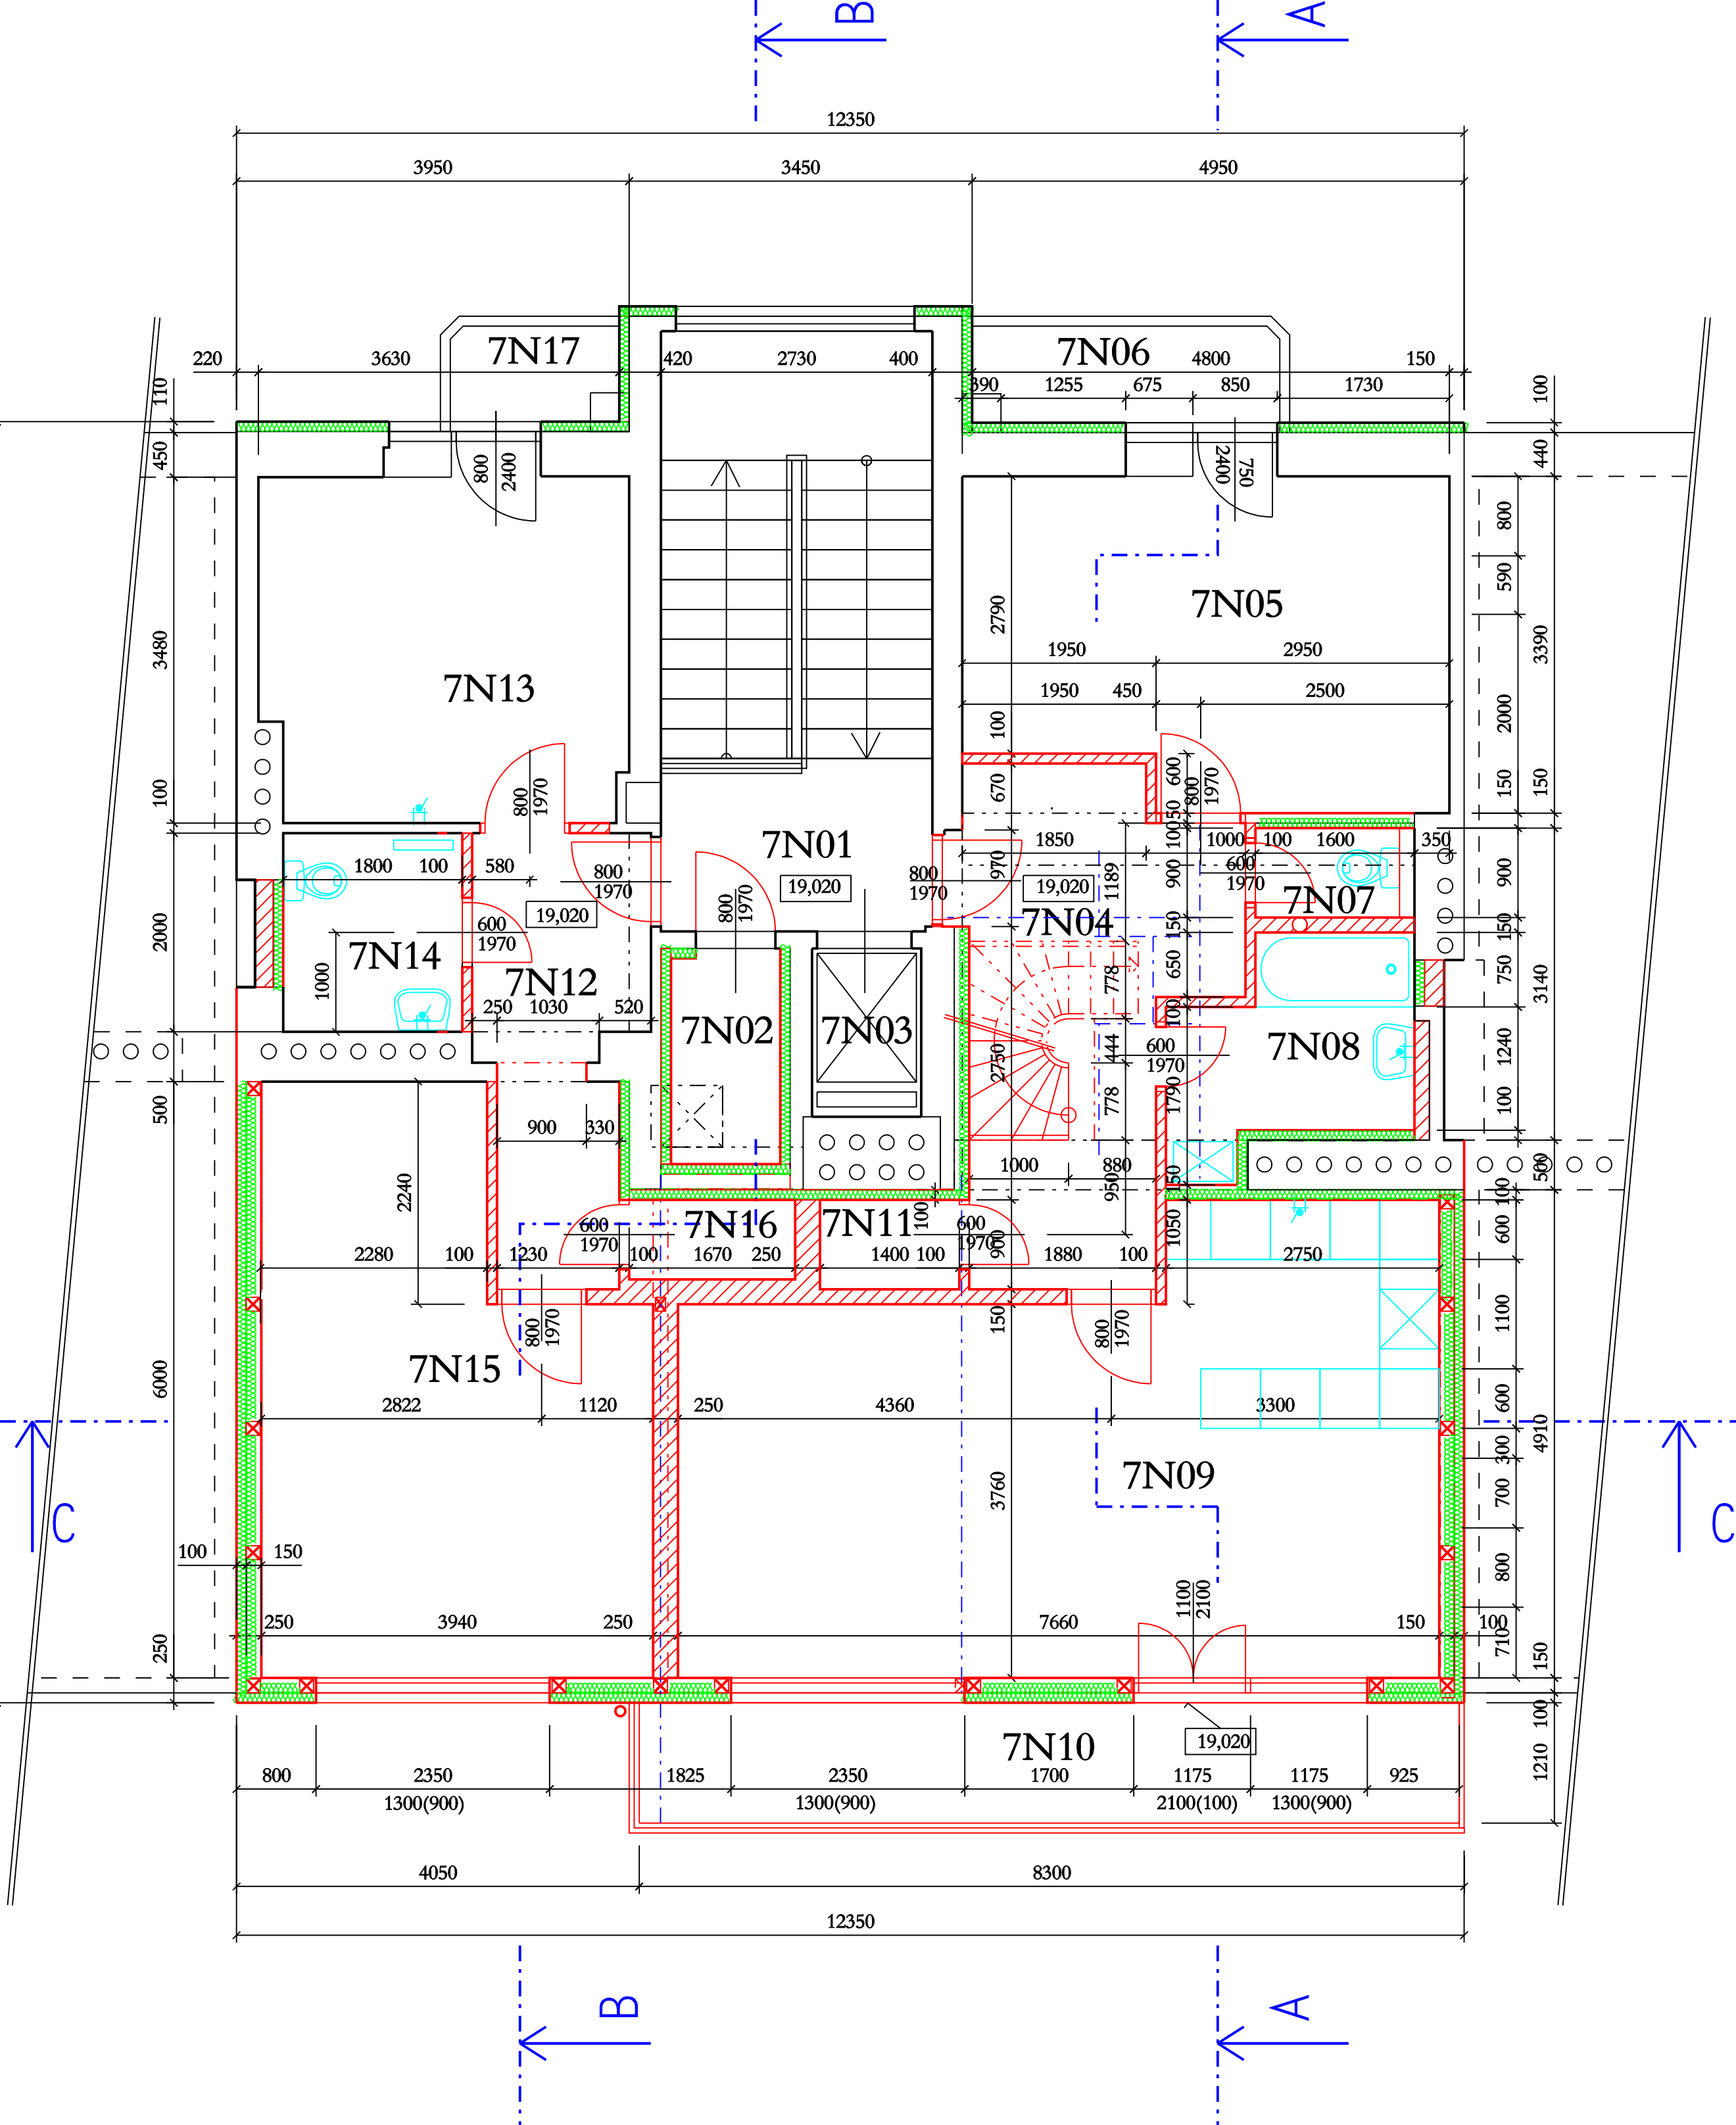


LEGENDA:				
ozn.	místnost	plocha m ²	podlaha	pozn.
7N01	SCHODIŠTĚ A CHODBA	stávající	stávající	
7N02	VÝLEZ DO STROJOVNY	2,35	stávající	
7N03	VÝTAH		stávající	
7N04	BYT 1- PŘEDSÍŇ A SCHODIŠTĚ	11,70	plovoucí	lišta
7N05	LOŽNICE	15,40	plovoucí	lišta
7N06	BALKON	3,10	dlažba mrazuvzd.	sokl 150mm
7N07	WC	1,45	dlažba	ker.obkl.v=2,05 m
7N08	KOUPELNA	4,70	dlažba	ker.obkl.v=2,05 m
7N09	OBYTNÁ KUCHYNĚ	31,75	plovoucí	lišta
7N10	BALKON	10,00	dlažba mrazuvzd.	sokl 150mm
7N11	KOMORA	1,25	PVC	lišta
7N12	BYT 2- PŘEDSÍŇ	6,74	plovoucí	lišta
7N13	KUCHYNĚ	13,00	plovoucí	lišta
7N14	KOUPELNA+WC	3,60	dlažba	ker.obkl.v=2,05 m
7N15	POKOJ	19,90	plovoucí	lišta
7N16	KOMORA	1,34	PVC	lišta
7N17	BALKON	1,72	dlažba mrazuvzd.	sokl 150mm

LEGENDA	
	KONSTRUKCE STÁVAJÍCÍ
	KONSTRUKCE NOVÉ NOSNÉ
	KONSTRUKCE NOVÉ NENOSNÉ
	BOURANÉ
	TEPELNÁ IZOLACE

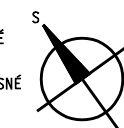

VED. PROJEKTANT:	Ing. arch. J. Kozel, CSc.	PROJEKTANT:	
ZODP. PROJEKTANT:	Ing. arch. M. Hučík		
PROJEKTANT:	Ing. Z. Strejčková		
INVESTOR:	Ing. J. Čížka, Mezírka 11, Branka30/60, Brno		
BYTOVÝ DŮM - STAVEBNÍ ÚPRAVY		FORMÁT	6 x A4
		DATUM	listopad 2008
		STUPEŇ	ÚSØ
		ČÍSLO ZAKÁZKY	647
MÍSTO STAVBY: Mezírka 11, Brno		SPECIALIZACE	STAVEBNÍ
PŮDORYS PODKROVÍ - 7.NP		ČÍSLO ARCHIVNÍ	647 00
		1:50 KÓTOVÁNO V MM	ČÍSLO VÝKRESU 02

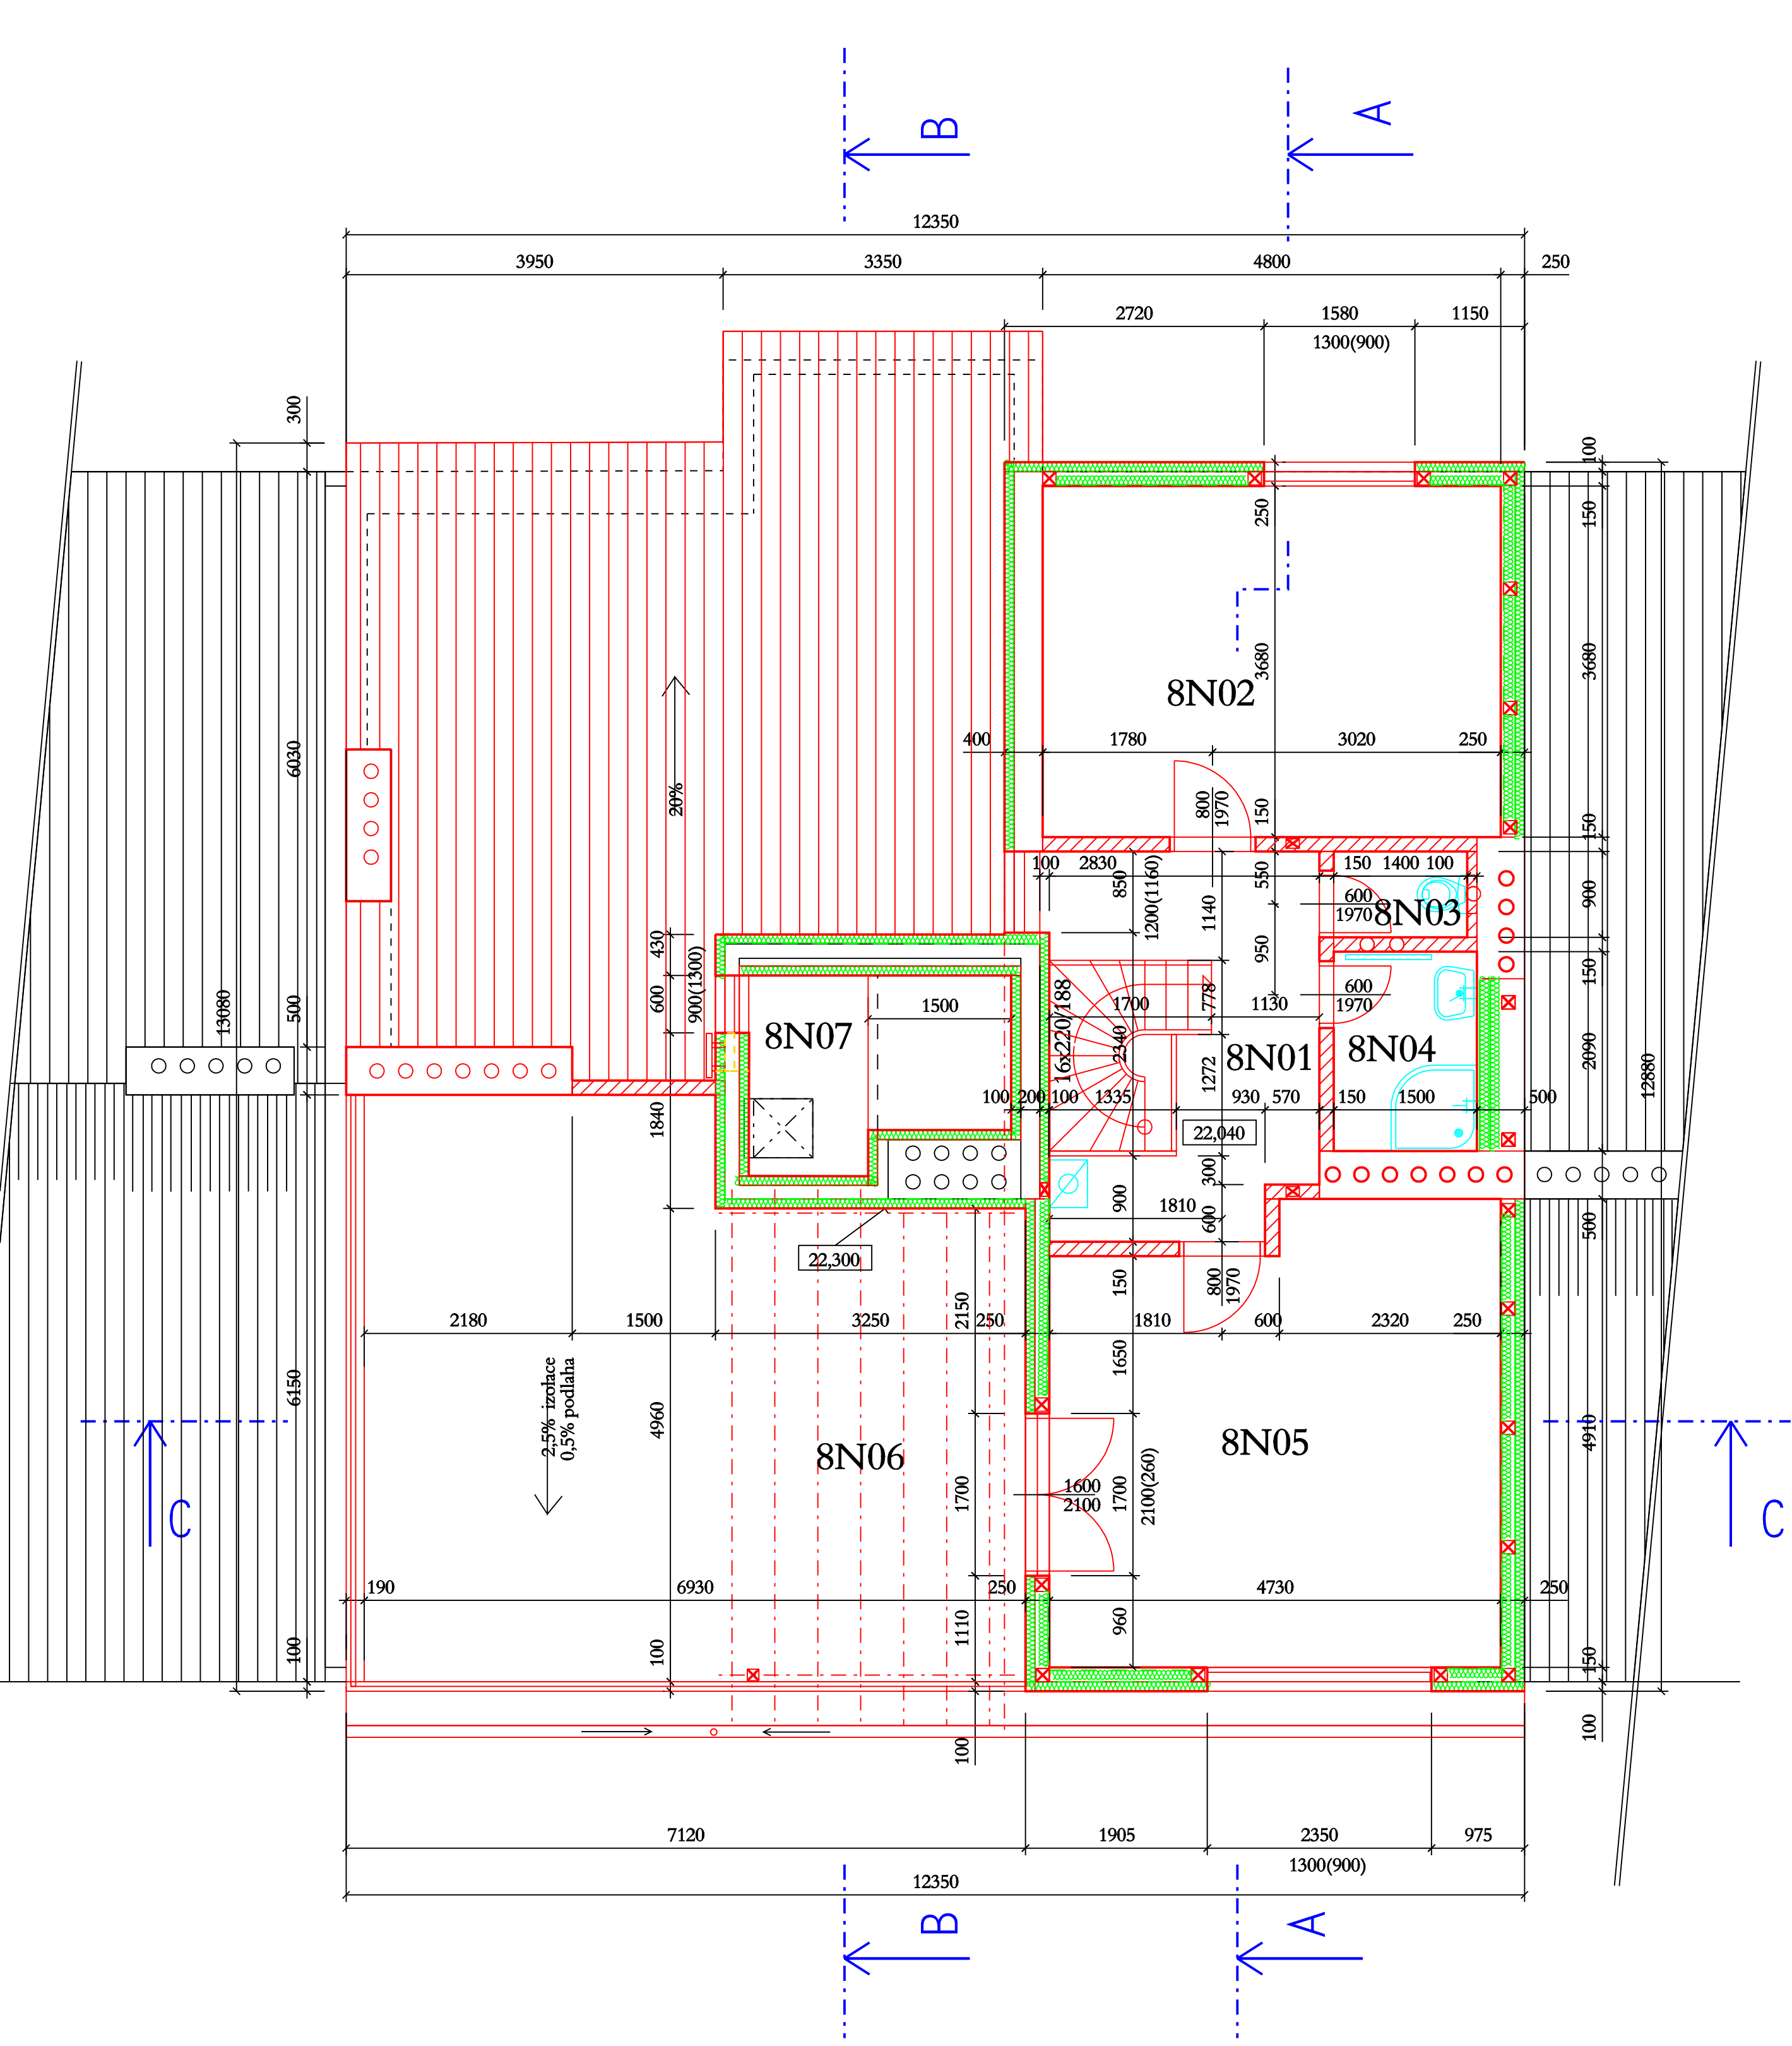

LEGENDA:


ozn.	místnost	plocha m2	podlaha	pozn.
8N01	BYT 1- PŘEDSÍŇ A SCHODIŠTĚ	8,30	plovoucí	lišta
8N02	LOŽNICE	17,66	plovoucí	lišta
8N03	WC	1,26	dlažba	ker.obkl.v=2,05m
8N04	KOUPELNA	3,13	dlažba	ker.obkl.v=2,05m
8N05	LOŽNICE	21,78	plovoucí	lišta
8N06	TERASA	38,75	twinson na roštu	sokl 150mm
8N07	STROJOVNA VÝTAHU	5,05	cem. potěr	

LEGENDA

	KONSTRUKCE STÁVAJÍCÍ
	KONSTRUKCE NOVÉ NOSNÉ
	KONSTRUKCE NOVÉ NENOSNÉ
	BOURANÉ
	TEPELNÁ IZOLACE
	STŘECHA STÁVAJÍCÍ
	STŘECHA NOVÁ



VED. PROJEKTANT:	Ing. arch. J. Kozel, CSc.		PROJEKTANT:	
ZODP. PROJEKTANT:	Ing. arch. M. Hučík			
PROJEKTANT:	Ing. Z. Strojčková			
INVESTOR:	Ing. J. Čížka, Mezírka 11, Branka30/60, Brno			
BYTOVÝ DŮM - STAVEBNÍ ÚPRAVY			FORMÁT	6 x A4
			DATUM	listopad 2008
			STUPEŇ	DSP
			ČÍSLO ZAKÁZKY	647
MÍSTO STAVBY: Mezírka 11, Brno			SPECIALIZACE	STAVEBNÍ
			ČÍSLO ARCHIVNÍ	647 00
PŮDORYS PODKROVÍ - 8.NP			1:50	ČÍSLO VÝKRESU
			KÓTOVÁNO V MM	03

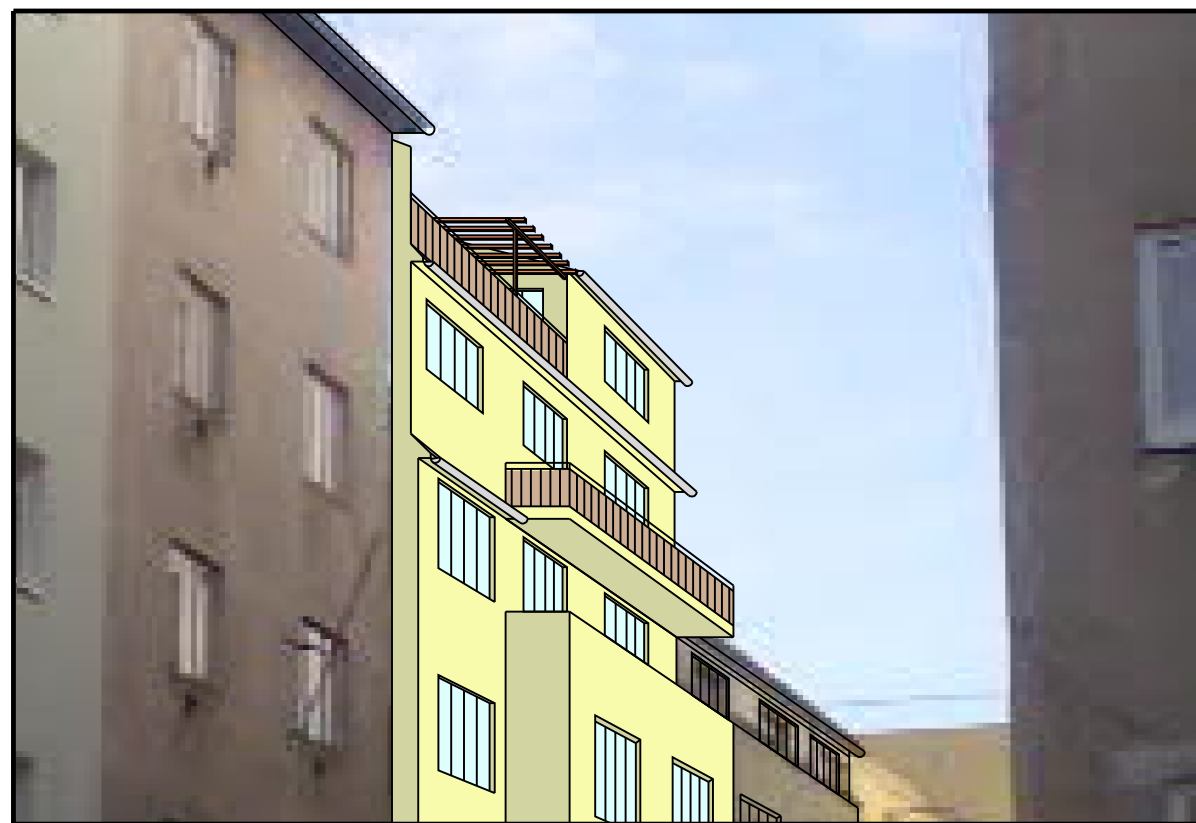

PERSPEKTIVA Z ULICE MEZÍRKA




PERSPEKTIVA ZE DVORA



PERSPEKTIVA Z PROTĚJŠÍHO DOMU



POHLED DVORNÍ

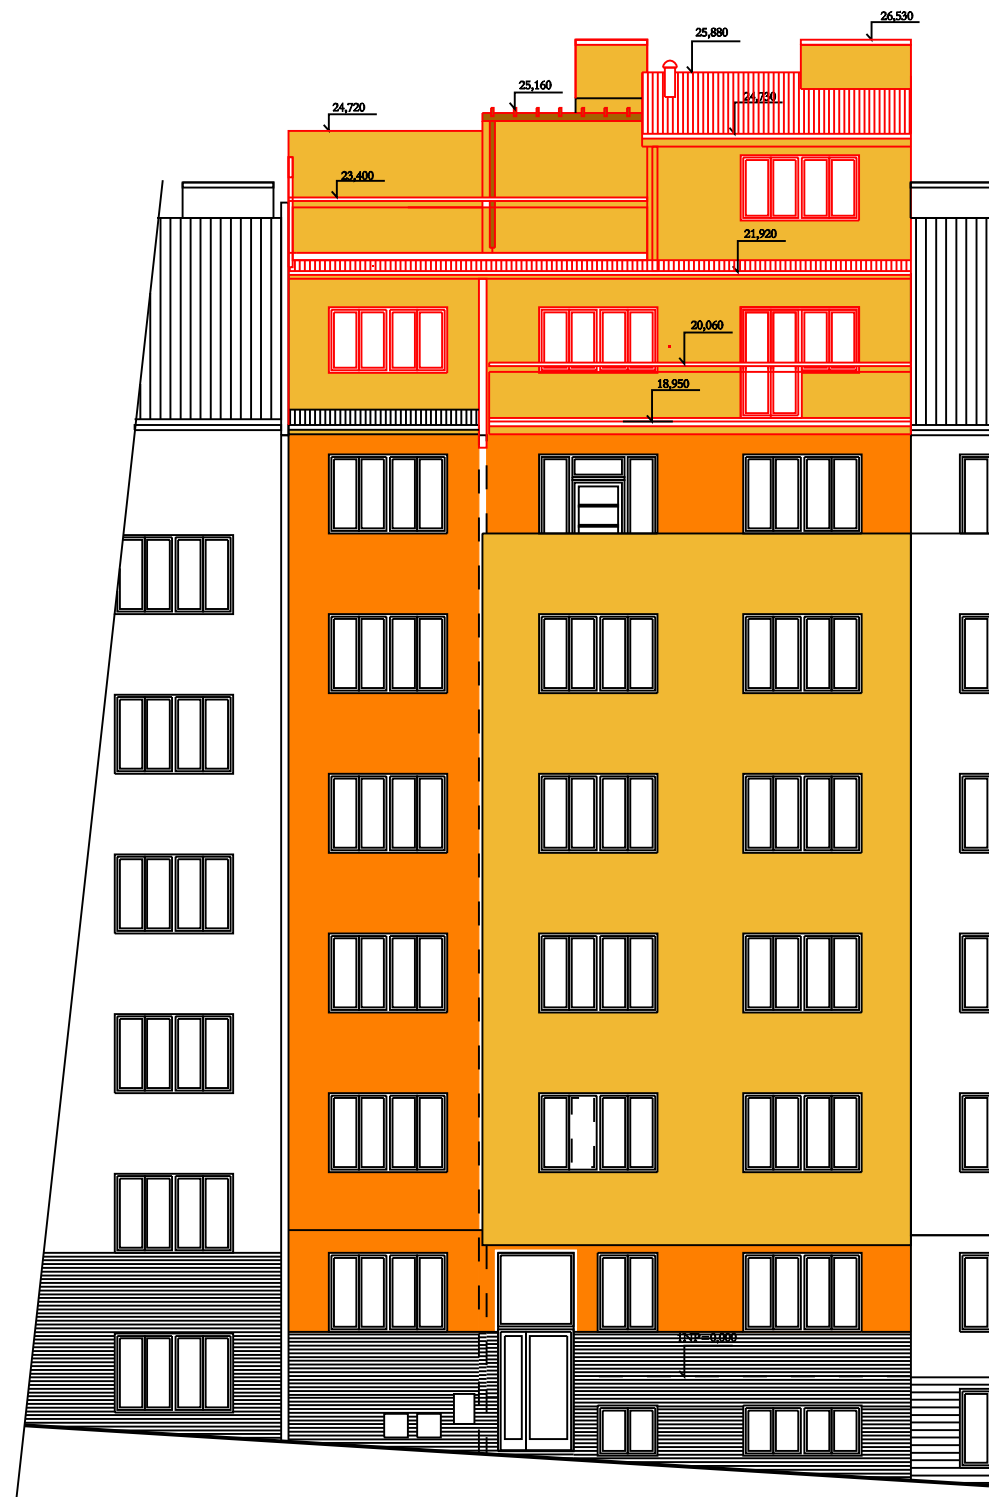

POHLED ULIČNÍ



STÁVAJÍCÍ STAV - POHLED Z ULICE MEZÍRKA




STÁVAJÍCÍ STAV - POHLED ZE DVORA



STÁVAJÍCÍ STAV - POHLED Z PROTĚJŠÍHO DOMU


ŘEZ A

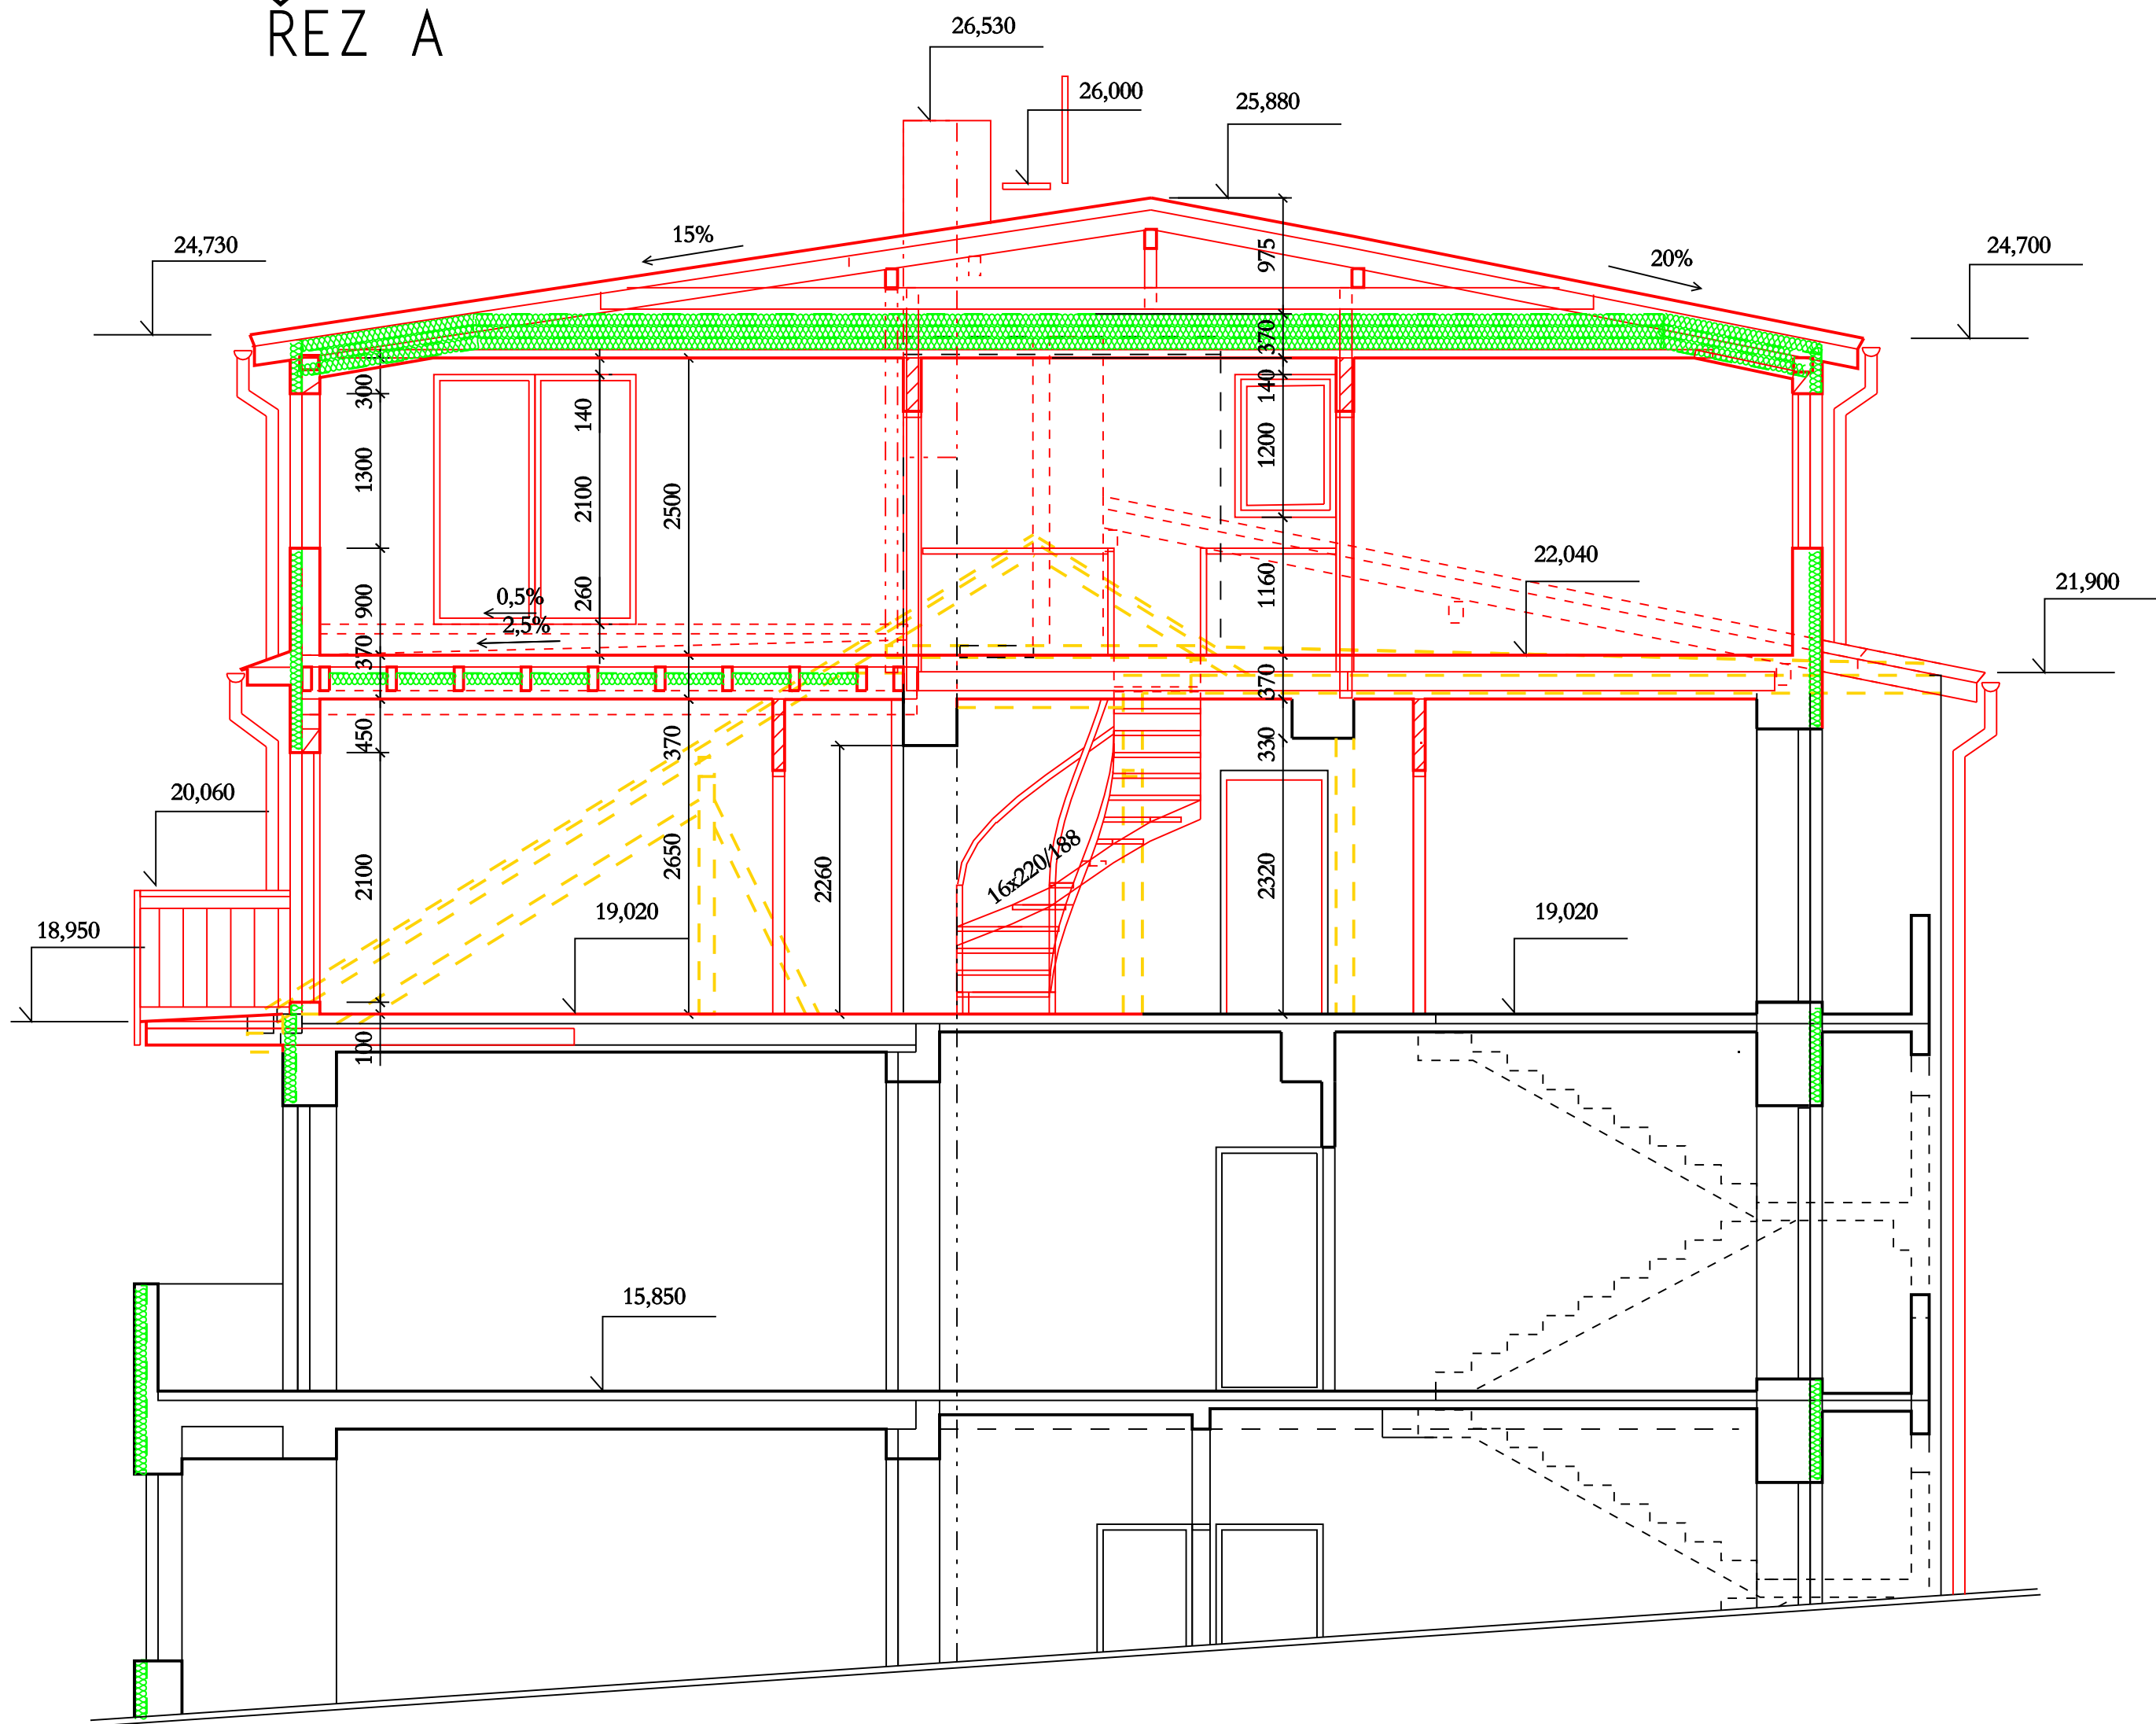

- LEGENDA
- KONSTRUKCE STÁVAJÍCÍ
 - KONSTRUKCE NOVÉ NOSNÉ
 - KONSTRUKCE NOVÉ NENOSNÉ
 - BOURANÉ
 - TEPELNÁ IZOLACE
 - 0,000=1NP

VED. PROJEKTANT:	Ing. arch. J. Kozel, CSc.		PROJEKTANT:	
ZODP. PROJEKTANT:	Ing. arch. M. Hučík			
PROJEKTANT:	Ing. Z. Strejčková			
INVESTOR:	Ing. J. Číka, Mezírka 11, Branka30/60, Brno			
	Ing. Milada Pešková, Palířenská 502/54, Brno		FORMÁT	4 x A4
BYTOVÝ DŮM - STAVEBNÍ ÚPRAVY			DATUM	11. listopad 2008
			STUPEŇ	ÚSO
			ČÍSLO ZAKÁZKY	647
			SPECIALIZACE	STAVEBNÍ
MÍSTO STAVBY:	Mezírka 11, Brno		ČÍSLO ARCHIVNÍ	647 00
ŘEZ A			1:50	ČÍSLO VÝKRESU 04
			KÓTOVÁNO V MM	


ŘEZ B

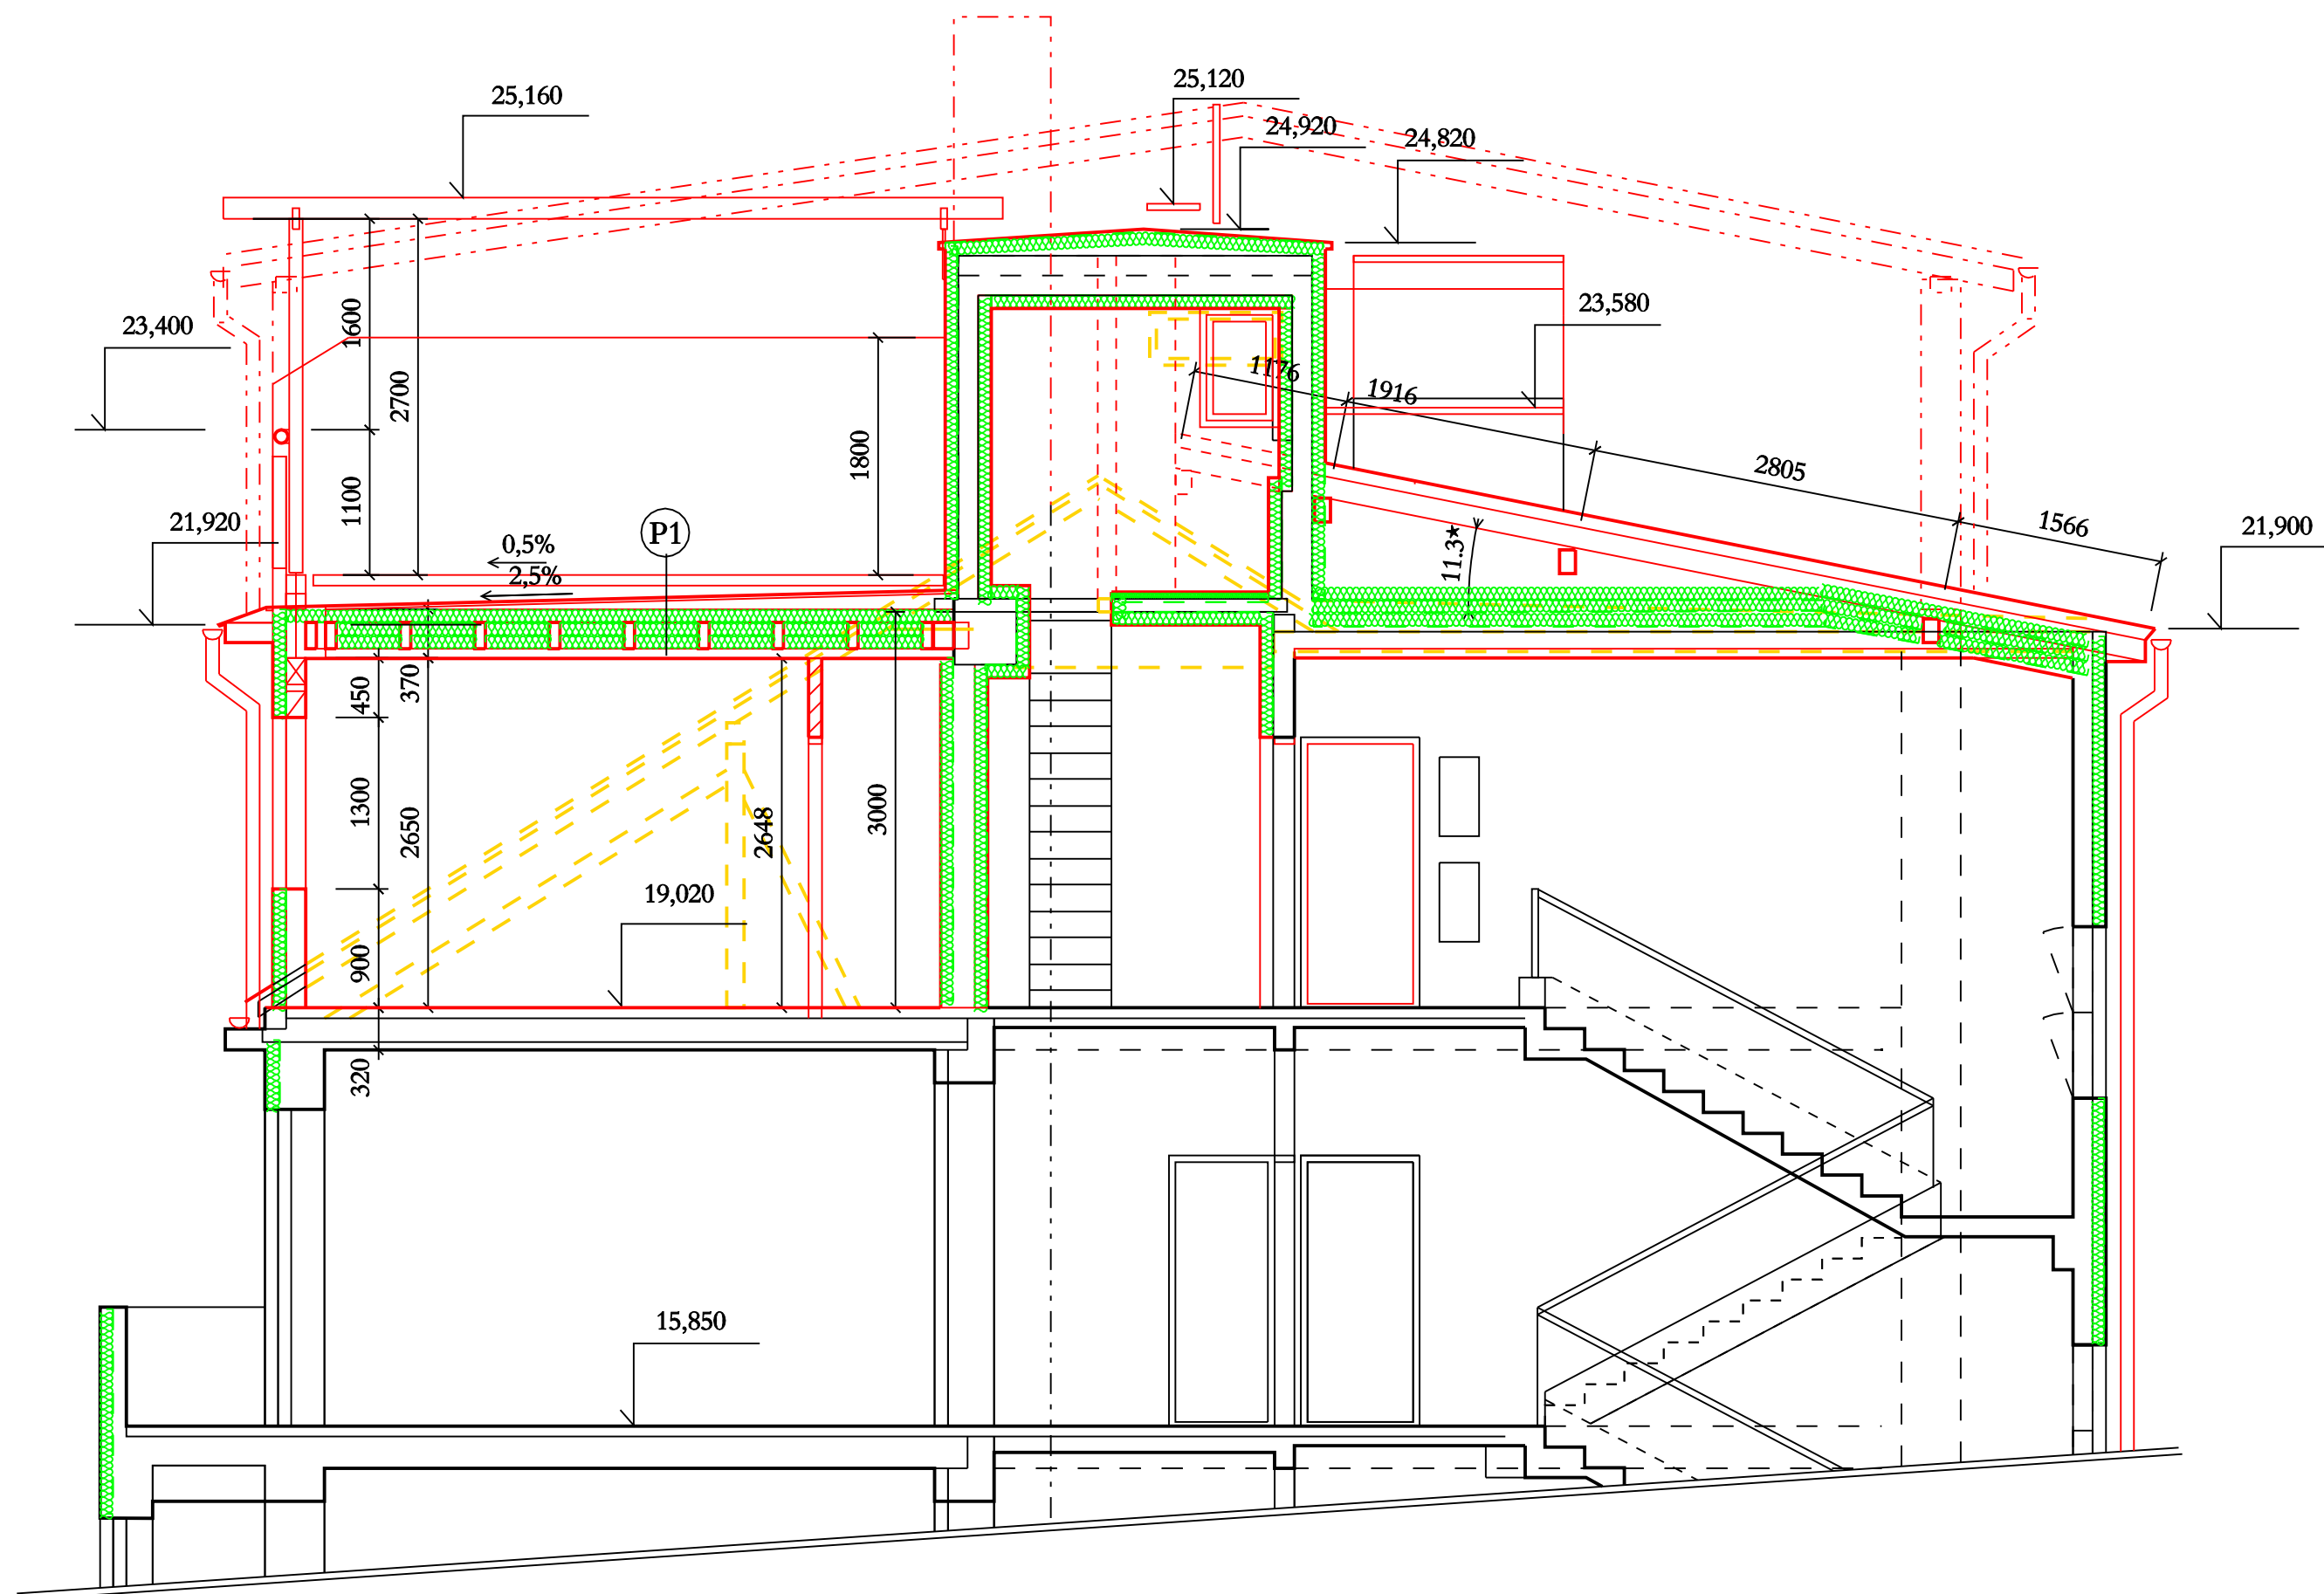

- LEGENDA
- KONSTRUKCE STÁVAJÍCÍ
 - KONSTRUKCE NOVÉ NOSNÉ
 - KONSTRUKCE NOVÉ NENOSNÉ
 - BOURANÉ
 - TEPELNÁ IZOLACE
 - 0,000=1NP

VED. PROJEKTANT:	Ing. arch. J. Kozel, CSc.	PROJEKTANT:	
ZODP. PROJEKTANT:	Ing. arch. M. Hučík		
PROJEKTANT:	Ing. Z. Strejčková		
INVESTOR:	Ing. J. Číka, Mezírka 11, Branka30/60, Brno Ing. Milada Pešková, Palírenská 502/54, Brno		
BYTOVÝ DŮM - STAVEBNÍ ÚPRAVY		FORMÁT	4 x A4
		DATUM	11. listopad 2008
		STUPEŇ	ÚSO
		ČÍSLO ZAKÁZKY	647
MÍSTO STAVBY: Mezírka 11, Brno		SPECIALIZACE	STAVEBNÍ
		ČÍSLO ARCHIVNÍ	647 00
ŘEZ B		1:50 KÓTOVÁNO V MM	ČÍSLO VÝKRESU 05

ŘEZ C

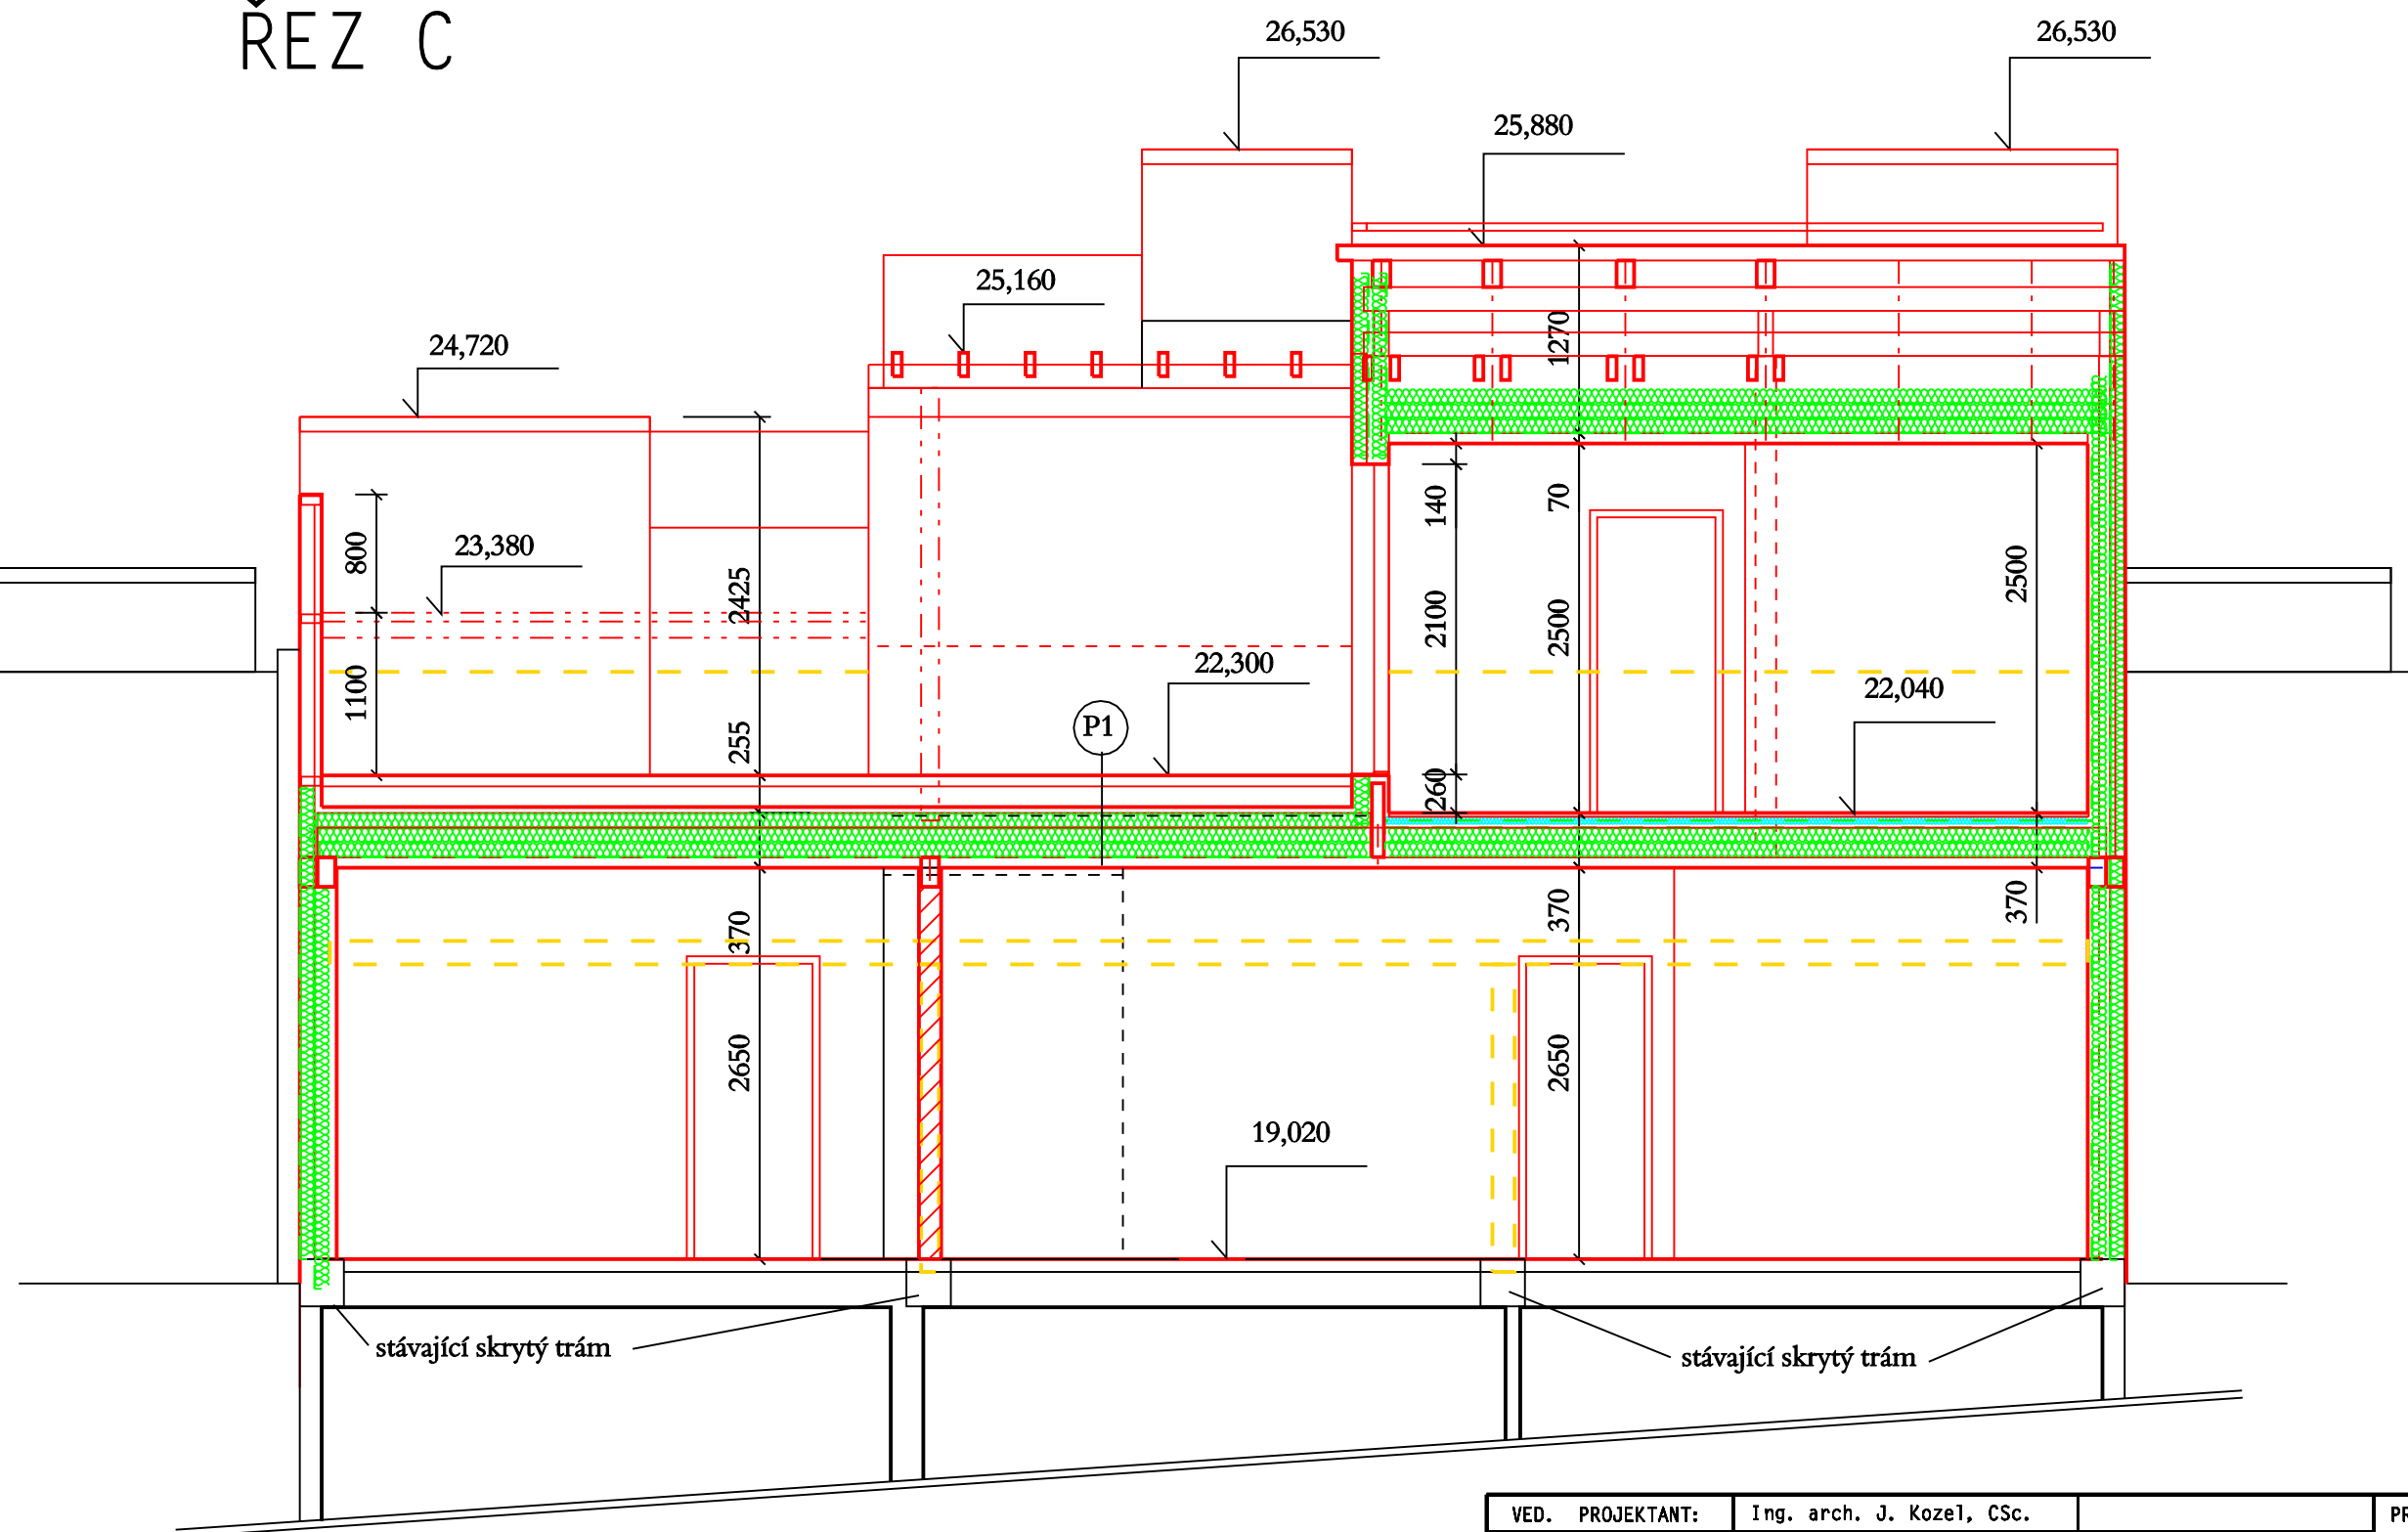

- LEGENDA
- KONSTRUKCE STÁVAJÍCÍ
 - KONSTRUKCE NOVÉ NOSNÉ
 - KONSTRUKCE NOVÉ NENOSNÉ
 - BOURANÉ
 - TEPELNÁ IZOLACE
 - 0,000=INP

VED. PROJEKTANT:	Ing. arch. J. Kozel, CSc.	PROJEKTANT:	
ZODP. PROJEKTANT:	Ing. arch. M. Hučík		
PROJEKTANT:	Ing. Z. Strojčková		
INVESTOR:	Ing. J. Čížka, Mezírka 11, Branka30/60, Brno		
BYTOVÝ DŮM - STAVEBNÍ ÚPRAVY		FORMÁT	2 x A4
		DATUM	11. listopad 2008
		STUPEŇ	ÚSO
		ČÍSLO ZAKÁZKY	647
		SPECIALIZACE	STAVEBNÍ
MÍSTO STAVBY:	Mezírka 11, Brno	ČÍSLO ARCHIVNÍ	647 00
ŘEZ C		1:50 KÓTOVÁNO V MM	ČÍSLO VÝKRESU 06