


B C A

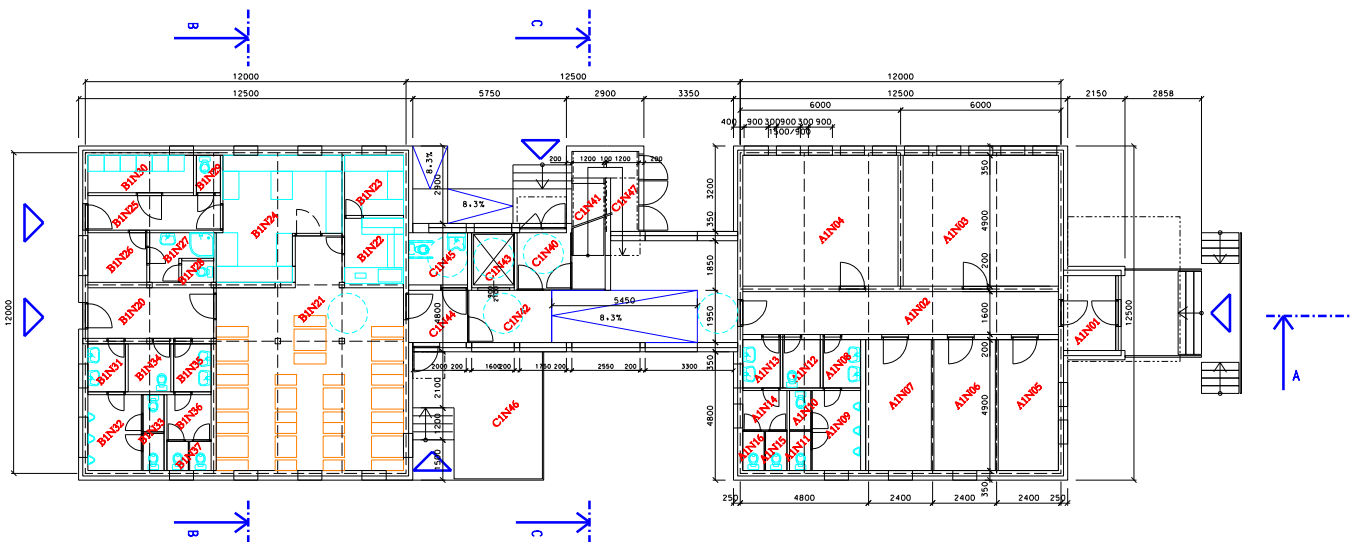

LEGENDA:

BUDOVA A

ozn.	místnost	pł. m ²
AIN01	ZÁDVEŘÍ	5,5
AIN02	CHODBA	18,9
AIN03	UČEBNA 1	28,4
AIN04	UČEBNA 2	28,4
AIN05	KANCELÁŘ	11,0
AIN06	KANCELÁŘ	11,3
AIN07	KLUBOVNA	12,0
AIN08	UMÝVÁRNA MUŽI	2,5
AIN09	PŘEDSÍŇ MUŽI	5,4
AIN10	WC MUŽI	1,2
AIN11	WC MUŽI	1,2
AIN12	ÚKLIDOVÁ KOMORA	2,5
AIN13	UMÝVÁRNA ŽENY	2,5
AIN14	PŘEDSÍŇ ŽENY	2,4
AIN15	WC ŽENY	1,2
AIN16	WC ŽENY	1,2

BUDOVA B


ozn.	místnost	pł. m ²
BIN20	CHODBA	8,9
BIN21	PIVNICE	51,3
BIN22	VÝČEP	5,4
BIN23	SKLAD	5,0
BIN24	PŘÍPRAVNA JÍDEL	18,2
BIN25	CHODBA	6,4
BIN26	ŠATNA	4,1
BIN27	UMÝVÁRNA	3,3
BIN28	WC	1,0
BIN29	VÝLEVKA	1,3
BIN30	SKLAD	5,5
BIN31	UMÝVÁRNA MUŽI	2,5
BIN32	WC MUŽI	5,7
BIN33	WC MUŽI	2,3
BIN34	ÚKLIDOVÁ KOMORA	2,9
BIN35	UMÝVÁRNA ŽENY	2,5
BIN36	PŘEDSÍŇ ŽENY	2,8
BIN37	WC ŽENY	1,8

BUDOVA C


ozn.	místnost	pł. m ²
CIN40	ZÁDVEŘÍ	4,2
CIN41	SCHODIŠTĚ	11,3
CIN42	CHODBA	28,4
CIN43	VÝTAH	3,3
CIN44	ZÁDVEŘÍ	4,3
CIN45	WC INVALIDÉ	4,3
CIN46	ATRIUM	18,9
CIN47	ODPADKY	4,6

LEGENDA

KONSTRUKCE NOVÉ

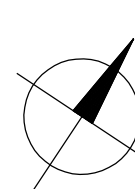

VED. PROJEKTANT:	Ing. arch. J. Kozel, CSc.	PROJEKTANT:	PROJEKT, s.r.o. tel/fax: 545 217 035 mail@arprojekt.cz DIČ: CZ63496992 IČO: 63496992
ZODP. PROJEKTANT:	Ing. arch. M. Hučík	INVESTOR:	8D o.s., Brno, Rybkova 23, areál VUT Kraví hora obj.30
PROJEKTANT:	Ing. Z. Strejčková	STAVBA:	VZDĚLÁVACÍ A VOLNOČASOVÉ CENTRUM 8D
MÍSTO STAVBY:	Brno, k.ú.Kr.Pole, p.č.4788;4787/1a2;4786/1a2 a 4770/4	FORMÁT:	2 x A4
OBSAH:	PŮDORYS 1 NP	DATUM:	březen 2009
		STUPEŇ:	návrh
		ČÍSLO ZAKÁZKY:	677
		SPECIALIZACE:	STAVEBNÍ
		ČÍSLO ARCHIVNÍ:	677 00
		1:200	ČÍSLO VÝKRESU
		KÓTOVÁNO V MM	03

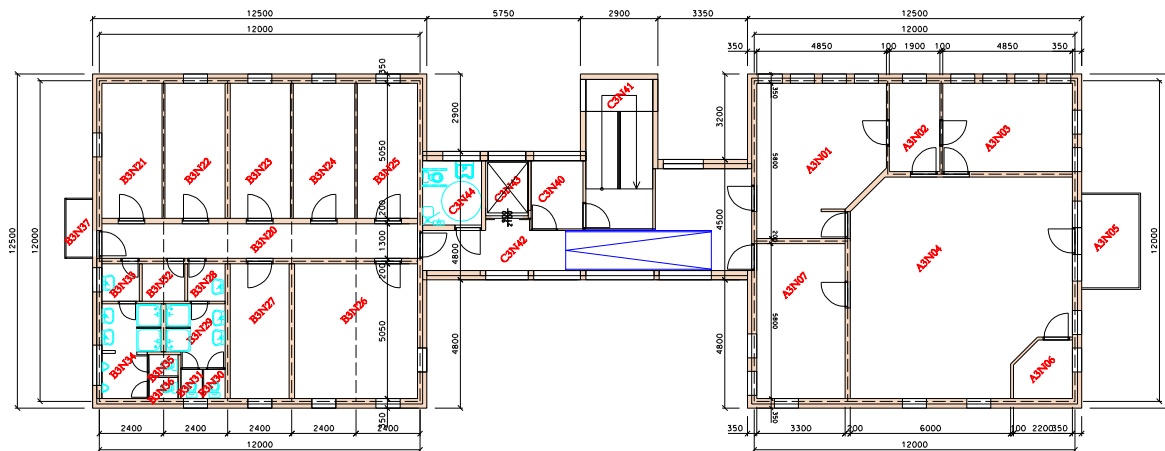

LEGENDA:

BUDOVA A

ozn.	místnost	pł. m2
A3N01	MALÝ SÁL	25, 2
A3N02	ŠATNA	6, 3
A3N03	SKLAD	16, 0
A3N04	VELKÝ SÁL	63, 3
A3N05	BALKON	7, 5
A3N06	TECHNIKA	4, 4
A3N07	PŘEDSÁLÍ	19, 1

BUDOVA B


ozn.	místnost	pł. m2
B3N20	CHODBA	15, 3
B3N21	POKOJ	11, 4
B3N22	POKOJ	11, 4
B3N23	POKOJ	11, 4
B3N24	POKOJ	11, 6
B3N25	POKOJ	11, 4
B3N26	KLUBOVNA	23, 2
B3N27	POKOJ	11, 4
B3N28	PŘEDSÍŇ ŽENY	2, 0
B3N29	UMÝVÁRNA ŽENY	4, 9
B3N30	WC ŽENY	1, 2
B3N31	WC ŽENY	1, 2
B3N32	ÚKLIDOVÁ KOMORA	2, 2
B3N33	PŘEDSÍŇ MUŽI	2, 0
B3N34	UMÝVÁRNA MUŽI	6, 9
B3N35	WC MUŽI	1, 2
B3N36	WC MUŽI	1, 2
B3N37	BALKON	2, 2


BUDOVA C


ozn.	místnost	pł. m2
C3N40	ZÁDVEŘÍ	5, 1
C3N41	SCHODIŠTĚ	11, 3
C3N42	CHODBA	27, 5
C3N43	VÝTAH	3, 3
C3N44	WC INVALIDÉ	5, 3

LEGENDA


 KONSTRUKCE NOVÉ

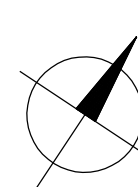


VED. PROJEKTANT:	Ing. arch. J. Kozel, CSc.	PROJEKTANT:	 PROJEKT, s.r.o. tel/fax: 545 217 035 mail@arprojekt.cz DIČ: CZ63496992 IČO: 63496992
ZODP. PROJEKTANT:	Ing. arch. M. Hučík	INVESTOR:	8D o.s., Brno, Rybkova 23, areál VUT Kraví hora obj.30
PROJEKTANT:	Ing. Z. Strejčková	STAVBA:	VZDĚLÁVACÍ A VOLNOČASOVÉ CENTRUM 8D
FORMÁT:	2 x A4	MÍSTO STAVBY:	Brno, k.ú.Kr.Pole, p.č.4788;4787/1a2;4786/1a2 a 4770/4
DATUM:	březen 2009	OBSAH:	PŮDORYS 3 NP
STUPEŇ:	návrh	ČÍSLO STAVBY:	1:200
ČÍSLO ZAKÁZKY:	677	STAVBA:	KÓTOVÁNO V MM
SPECIALIZACE:	STAVEBNÍ	ČÍSLO ARCHIVNÍ:	05
ČÍSLO ARCHIVNÍ:	677 00	ČÍSLO VÝKRESU:	05

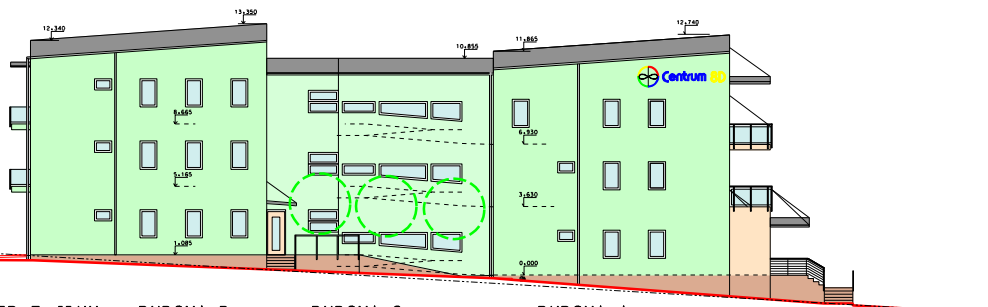


PODLED Z JIHU BUDOVA B BUDOVA C BUDOVA A

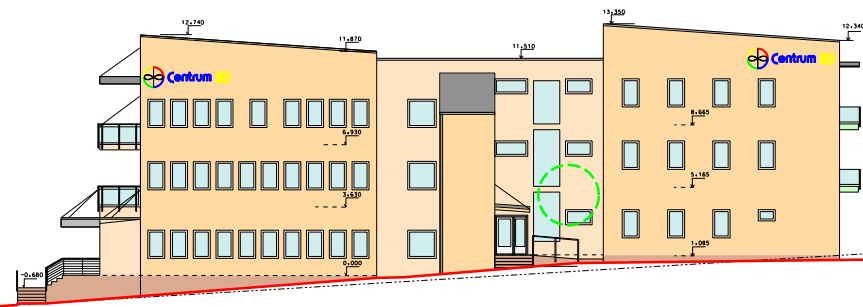


PODLED ZE SEVERU BUDOVA A BUDOVA C BUDOVA B

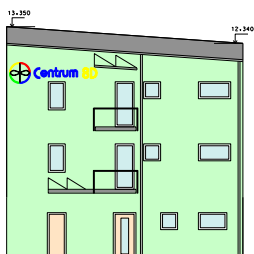


BUDOVA B
POHLED ZE ZÁPADU

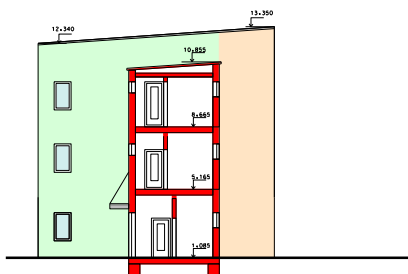

BUDOVA B
POHLED Z VÝCHODU

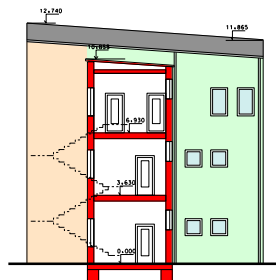


BUDOVA A
POHLED ZE ZÁPADU

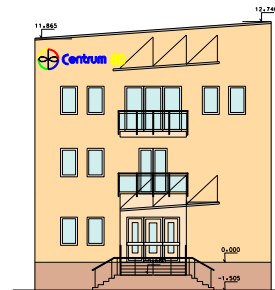

BUDOVA A
POHLED Z VÝCHODU


VED. PROJEKTANT:	Ing. arch. J. Kozel, CSc.	PROJEKTOVATEL:	PROJEKT, s.r.o.
ZODP. PROJEKTANT:	Ing. arch. M. Hučík	INVESTOR:	8D o.s., Brno, Rybkova 23, areál VUT Kraví hora obj.30
PROJEKTANT:	Ing. Z. Strojčková	STAVBA:	VZDĚLÁVACÍ A VOLNOČASOVÉ CENTRUM 8D
FORMÁT:	3 x A4	DATA:	březen 2009
STUPEŇ:	návrh	ČÍSLO ZAKÁZKY:	677
SPECIALIZACE:	STAVBNÍ	ČÍSLO ARCHIVNÍ:	677 00
MÍSTO STAVBY:	Brno, k.d.kr.Pole, p.č.4788;4787/1a2;4786/1a2 a 4770/4	ČÍSLO VÝKRESU:	06
OBSAH:	POHLEDY	KÓTOVÁNÍ V MM:	1:200

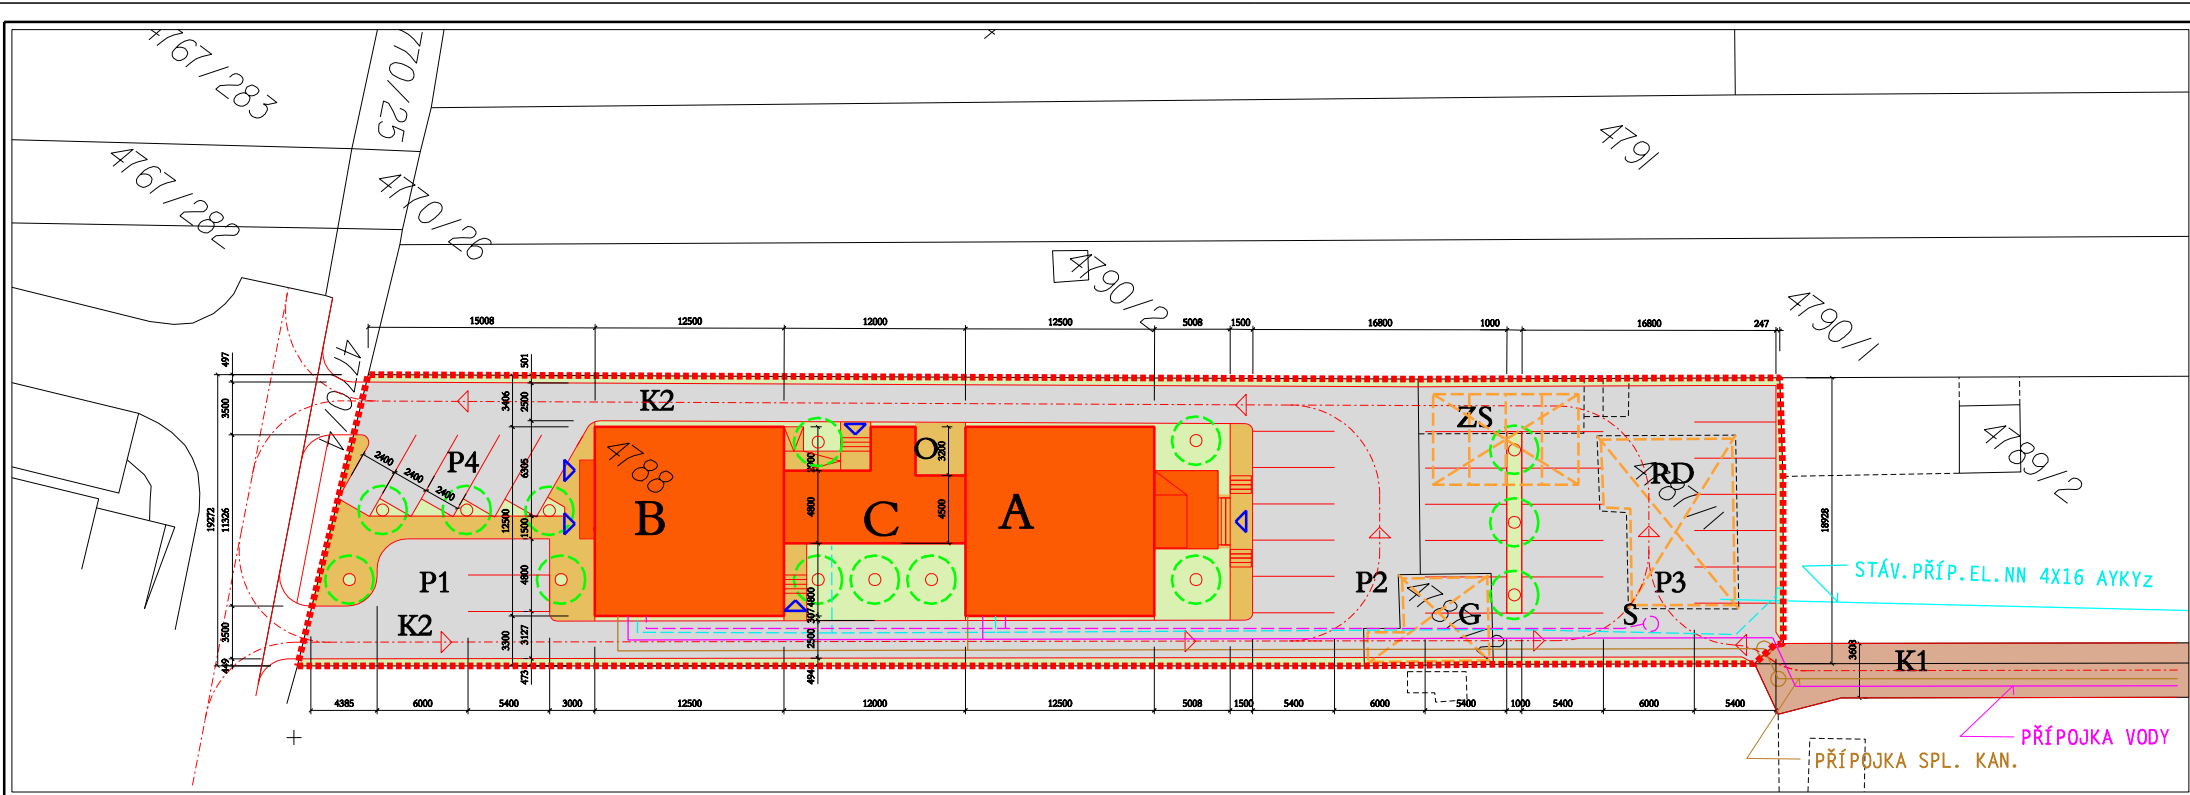

LEGENDA

- hranice pozemků investora
- stávající stav
- navržený stav
- obrys objektů
- odstraněné objekty
- zpev.plochy pojízdné stávající
- zpev.plochy pojízdné návrh
- zpev.pl.pochůzného návrh
- zatravněné plochy návrh
- vzrostlá zeleň
- přípojka vody návrh
- rozvod užitkové vody
- přípojka spl.kan.návrh
- příp.el.NN.stávající
- rozvod NN kabelový návrh

KÓD	VYSVĚTLIVKA
A	vzdělávání
B	ubytování
C	spojovací krček
K1	komunikace stávající
K2	komunikace navržená
O	odpadky
P1	parkoviště 2 místa
P2	parkoviště 10 míst
P3	parkoviště 11 míst
P4	parkoviště 5 míst
G	garáž stávající
RD	rekreační domek stávající
ZS	zařízení staveniště 2 x 4 buňky
S	studna stávající

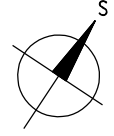

VED. PROJEKTANT:	Ing. arch. J. Kozel, CSc.	PROJEKTANT:	Ing. arch. M. Hučík	
ZODP. PROJEKTANT:	Ing. arch. M. Hučík	PROJEKTANT:	Ing. Z. Strojčková	
INVESTOR:	80 o.s., Brno, Rybkova 23, areál VUT Kraví hora obj.30	PROJEKT S.R.O.	Hvězdoslavova 1163/20a, 627 00 BRNO	
STAVBA:	VZDĚLÁVACÍ A VOLNOČASOVÉ CENTRUM 8D		FORMÁT:	3 x A4
DATUM:	březen 2009		STUPEŇ:	návrh
ČÍSLO ZAKÁZKY:	677		SPECIALIZACE:	STAVBNÍ
ČÍSLO ARCHIVNÍ:	677 00		ČÍSLO VÝKRESU:	02
MÍSTO STAVBY:	Brno, k.d.kr.Pole, p.č.4788;4787/1a2;4786/1a2 a 4770/4			
OBSAH:	SI TUACE			
		KÓTOVÁNO V MM:	1: 250	